


PLANUNGSPHASE: <b>Ausbau</b>		PROJEKTNUMMER: 1116
PLANNUMMER: 1116.02b	PLANTITEL: <b>Grundriss Bistro</b>	GEZEICHNET: ds
BAUVORHABEN: <b>BUSINESSCENTER</b> Hauptstrasse 2, 5737 Menziken		DATUM: 05.05.2020
AUFTRAGGEBER: <b>BUSINESSCENTER Menziken AG</b> Hauptstrasse 2, 5737 Menziken		REVIDIERT:
PLANVERFASSER: <b>Schröder Baumanagement GmbH</b> Hauptstrasse 2, 5737 Menziken		MASSSTAB: 1:50
www.schroeder-baumanagement.ch   Tel. 062 / 771 93 93		PLANGROSSE: 60 x 45

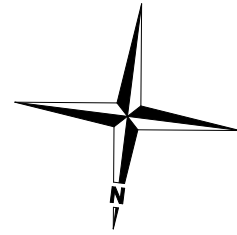


Koten (Meereshöhe): ± 0.00 = 537.55 m ü.M.	Koten (Terrain): × ± x.xx gewachsenes Terrain × ± x.xx neues Terrain
-----------------------------------------------	----------------------------------------------------------------------------



PLANREVISIONEN				KONTROLLE
INDEX:	DATUM:	NAME:	ÄNDERUNGEN:	DATUM / VISUM:

BRANDSCHUTZ		MIETERSPIEGEL	
	Brandabschnitt		Fläche vermietet
	WLP   Wasserlöschposten		Fläche vermietet
	HFL   Handfeuerlöscher		Fläche nicht vermietet
	Brandschutztüre		Verkehrsfläche Allgemein
	Notausgang		Technik / Installation
	Defibrillator		

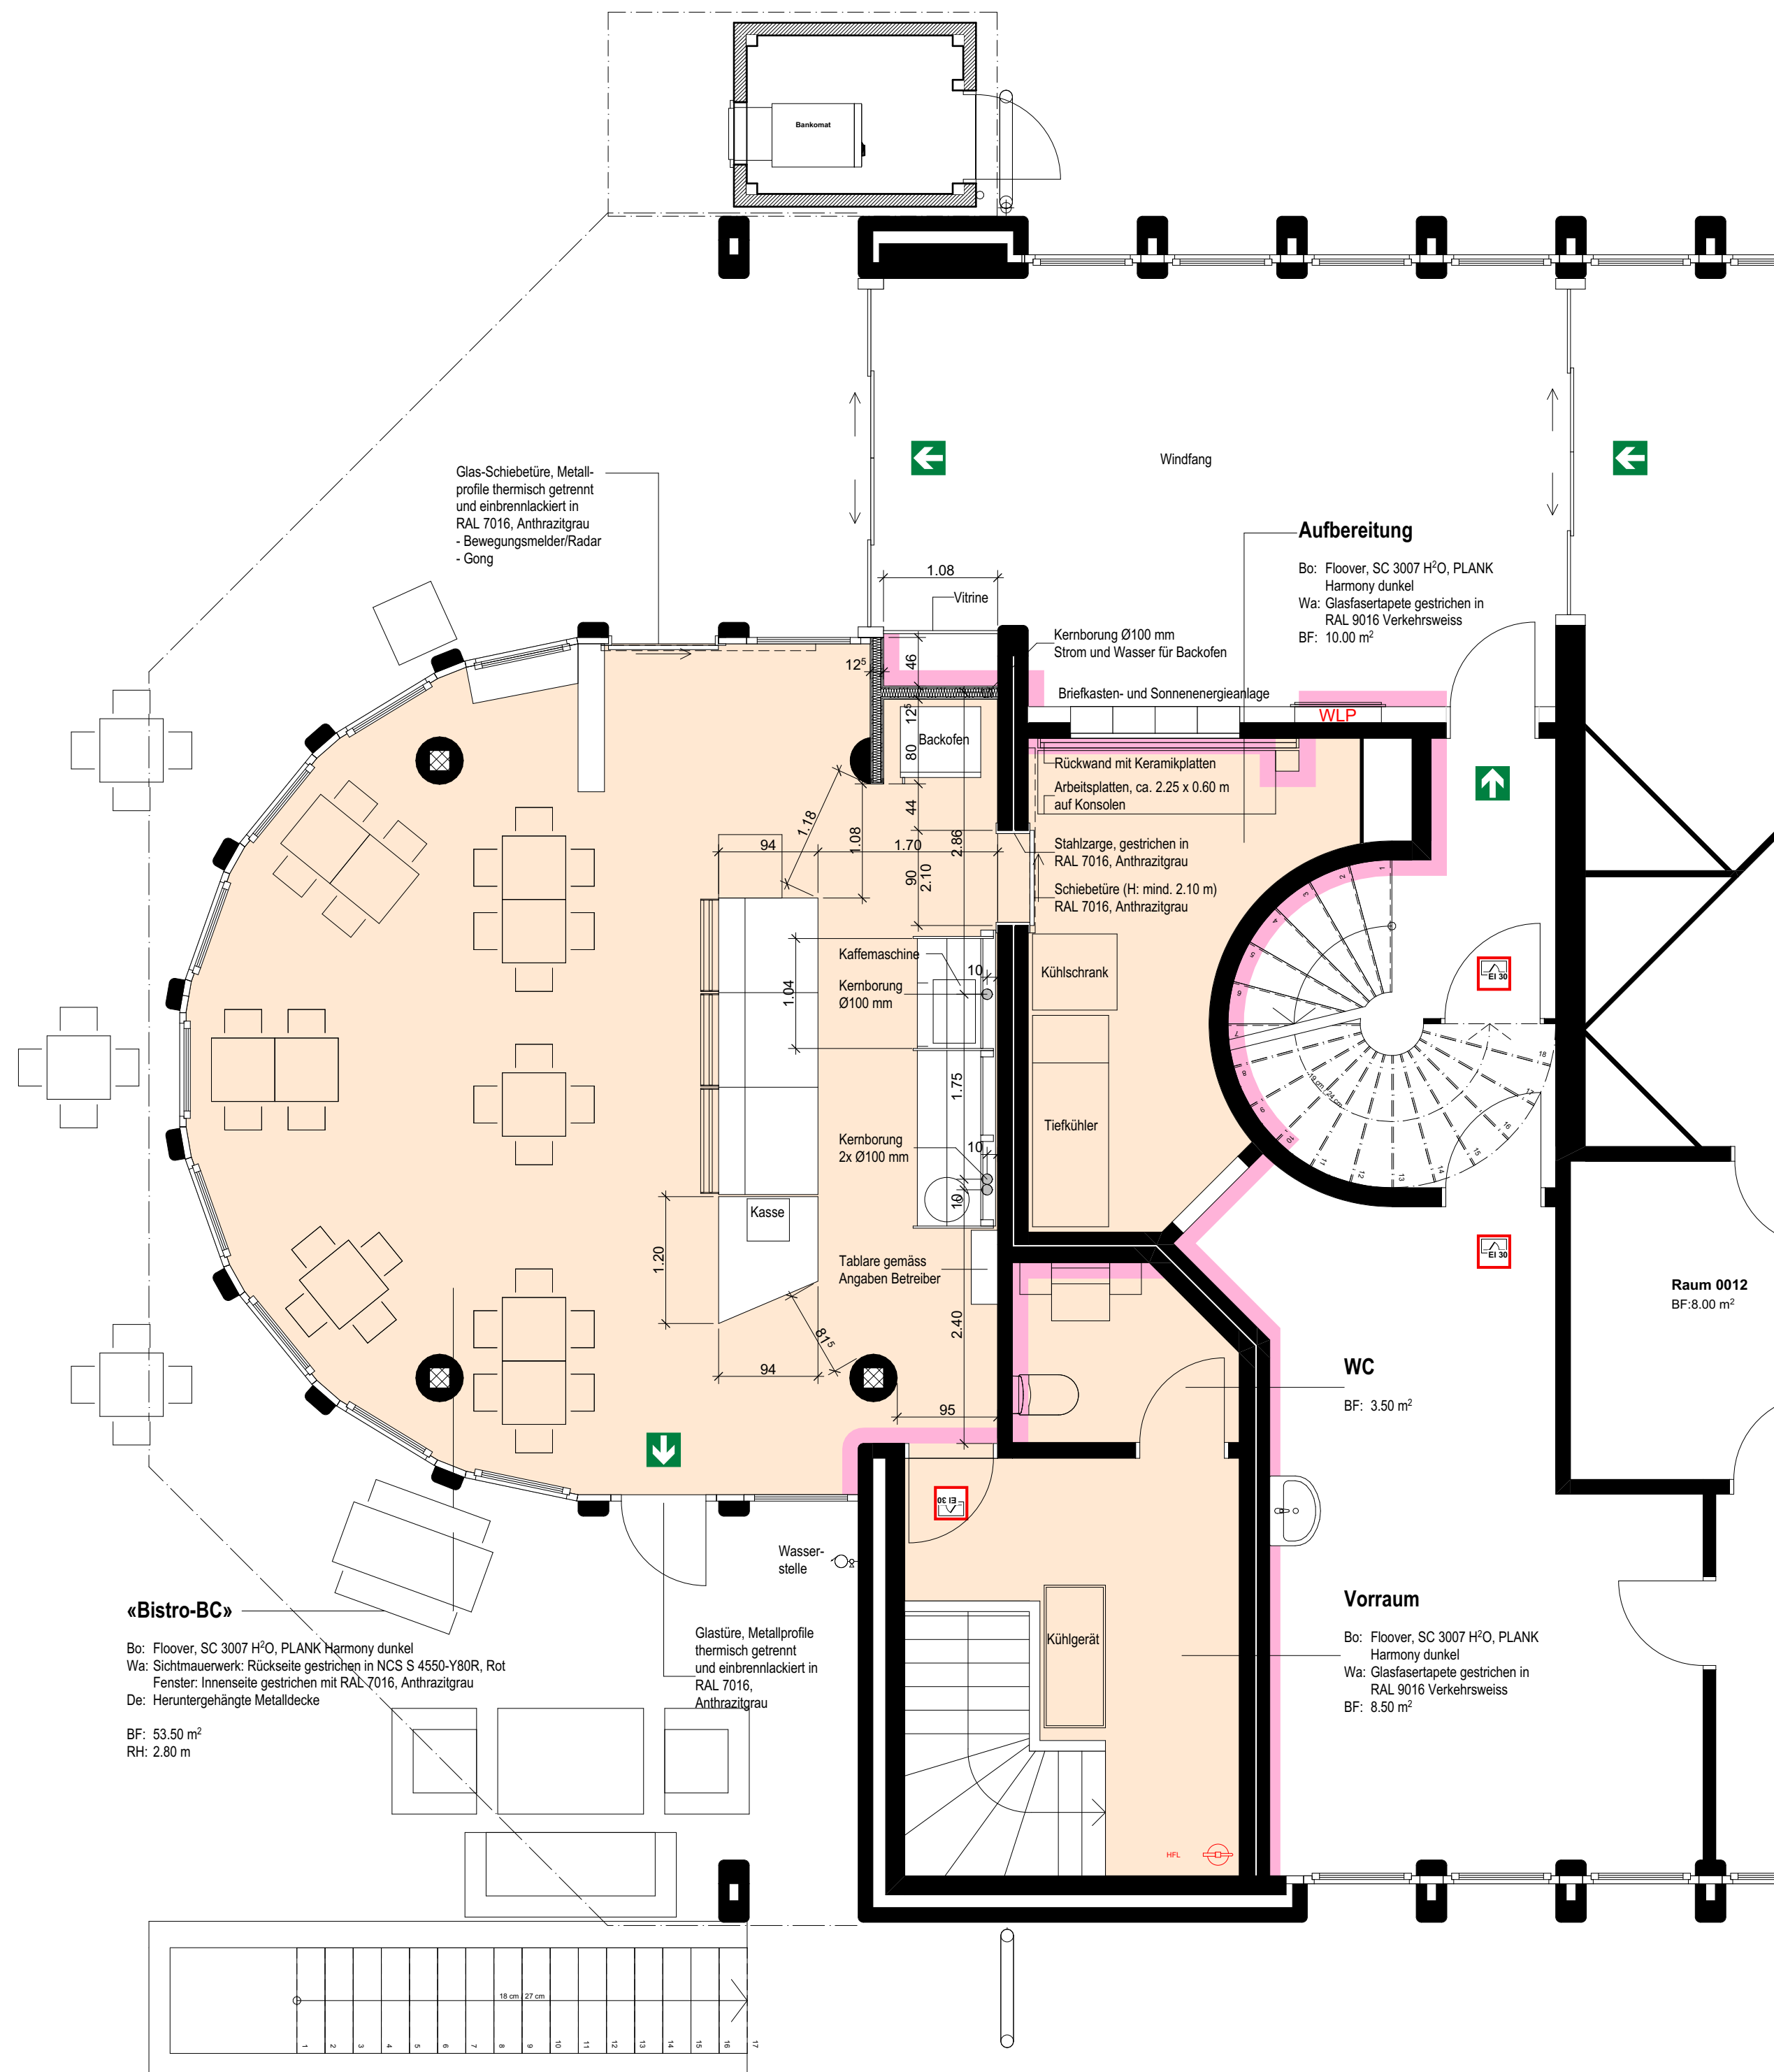

**PLANAUSSCHNITT ERDGESCHOSS**

MST 1:50